Kanton Bern

Gemeinde Sumiswald

ARA Anschluss Bösigershaus

Längenprofil 1:1'000/100

Entwurf, 29. Juli 2026


Burgdorf, 10.07.2026	korreferiert: zwy	geprüft:	genehmigt: zwy	Ueri: gca	Gezi: gca	Gedruckt: 01.12.2025 14:04:10	19184 / 04	
				Corioux: 1260 x 594	AV-Grundlage: 10.07.2026			

CAD-File: T:\Sumiswald\19184 Anschluss ARA Bösigerhaus\21_Studien\21_04_Projekt\21_proj_werkltg_variante 2.dwg

Index	Datum	Änderungen	gez.	gepr.	gen.

BSB + Partner Ingenieure und Planer
Kirchbergstrasse 190
3400 Burgdorf
034 420 16 20

BSB+Partner
Ingenieure und Planer

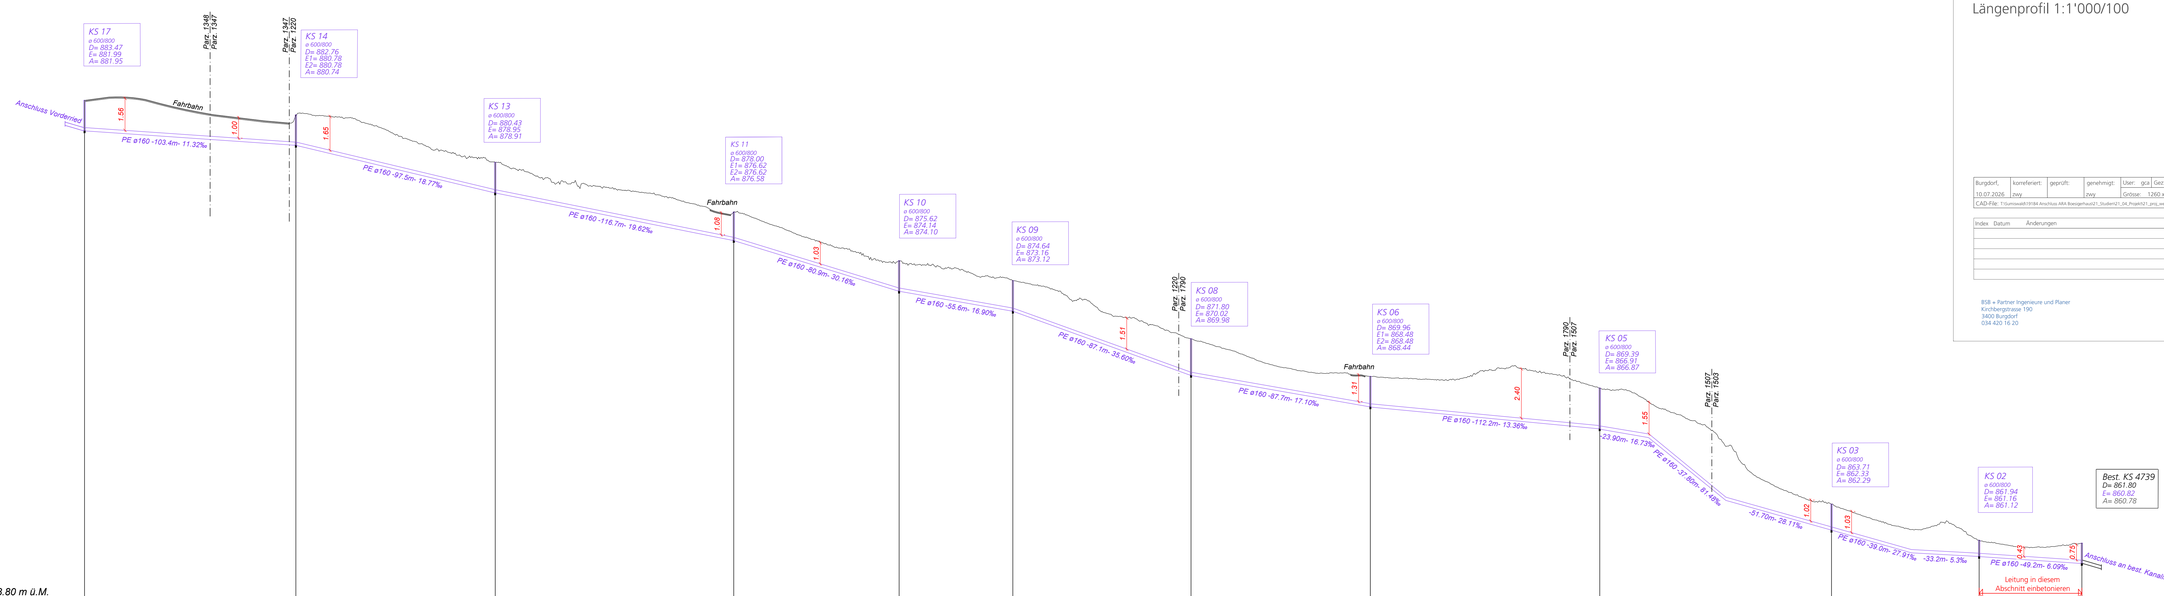

Schacht-Nr.	17		14		13		11		10		9		8		6		5		3		2		Best. KS 4739	
OK Deckel	883.47		882.76		880.43		878.00		875.62		874.64		871.80		869.96		869.39		863.71		861.94		861.80	
Einlauf / Auslauf	881.99	881.95	881.28	881.24	878.95	878.91	876.62	876.58	874.14	874.10	873.16	873.12	870.02	869.98	868.48	868.44	867.41	867.37	862.33	862.29	861.16	861.12	860.82	860.78