


Sanierung Kantonstrasse Grünen

Phase 1: 15.04.2020 - 01.05.2020

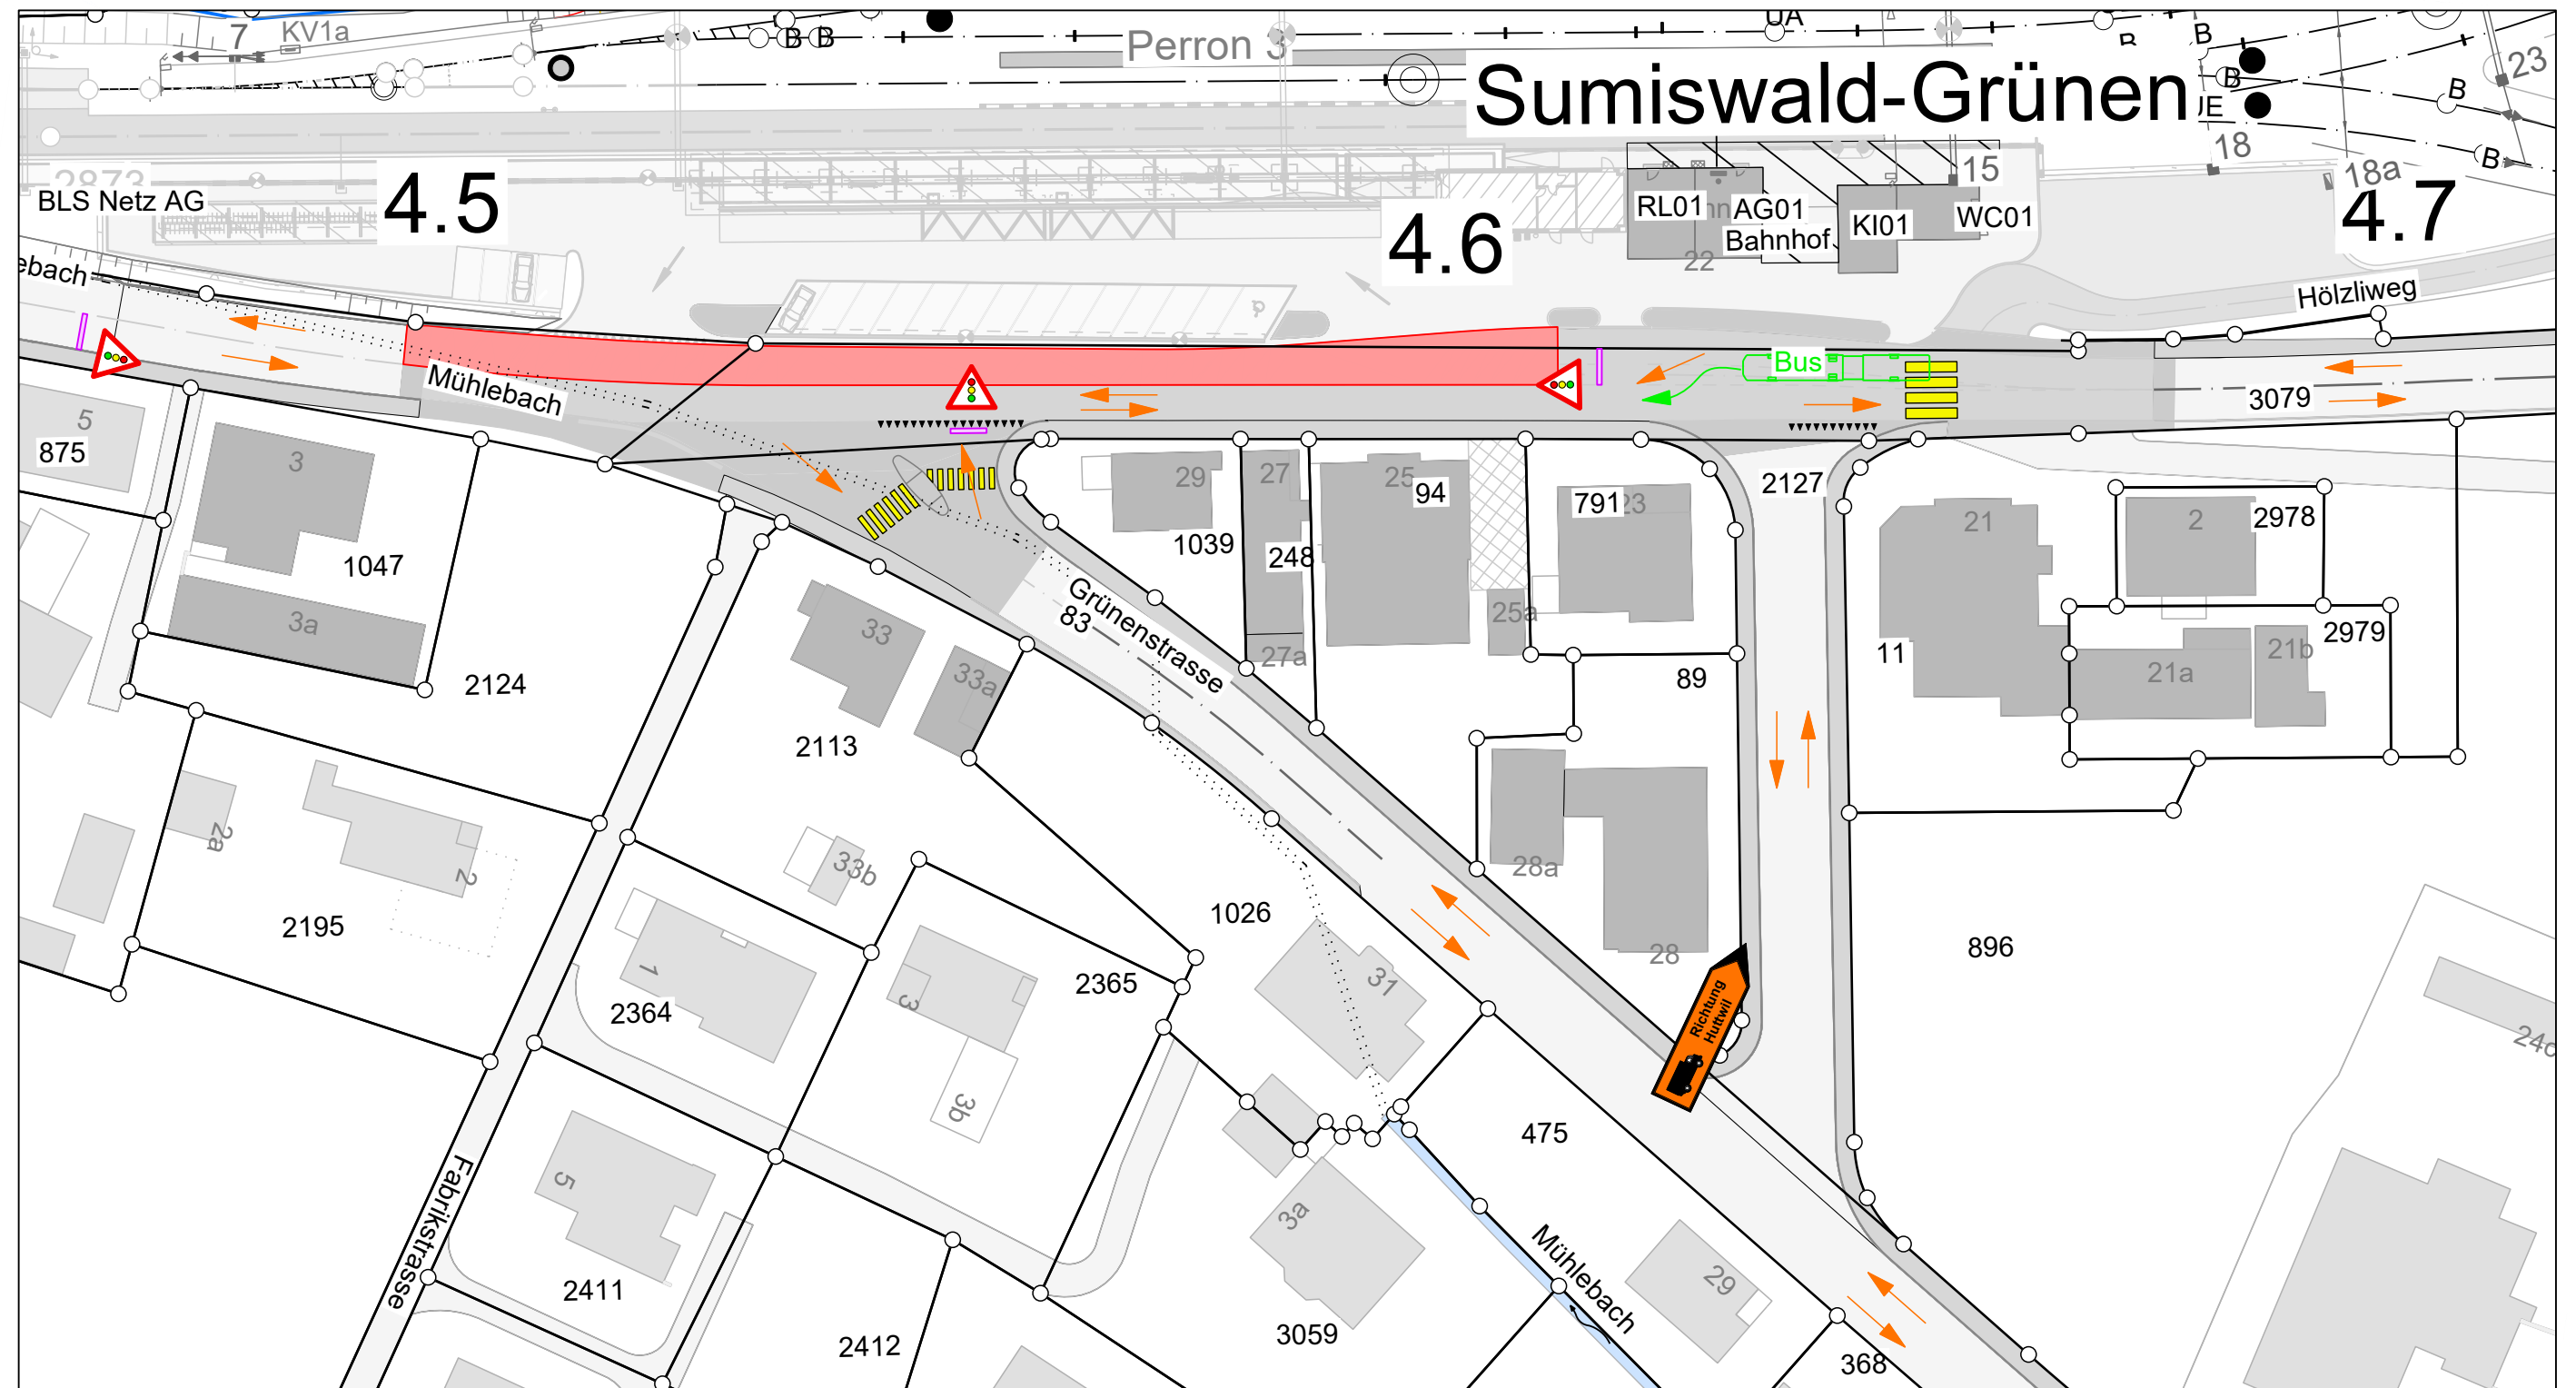

Oberingenieurkreis IV
Tiefbauamt
des Kantons Bern

**Ive arrondissement
d'Ingénieur en chef**
Office des ponts et
chaussées
du canton de Berne



Kalchofenstrasse 20
3415 Hasle b.B.
Tel. 034 460 26 26
info@c-sing.ch
www.c-sing.ch

Wynigenstrasse 2
3400 Burgdorf
Tel. 034 420 25 25
info@c-sing.ch
www.c-sing.ch

Oberdorfstrasse 41
4950 Hüttwil
Tel. 062 962 33 26
info@c-sing.ch
www.c-sing.ch


Gezeichnet	RVO	21.04.2020
Geprüft	SST	21.04.2020
Format	A3	
Plan Nr.	16085-54-Bauphasen	

LEGENDE

- wird in dieser Phase erstellt
- wird in dieser Phase abgebrochen
- wurde in einer vorherigen Phase erstellt
- Drittprojekt
- Provisorium
- Verkehrsführung

Sanierung Kantonstrasse Grünen

Phase 2: 04.05.2020 - 12.05.2020

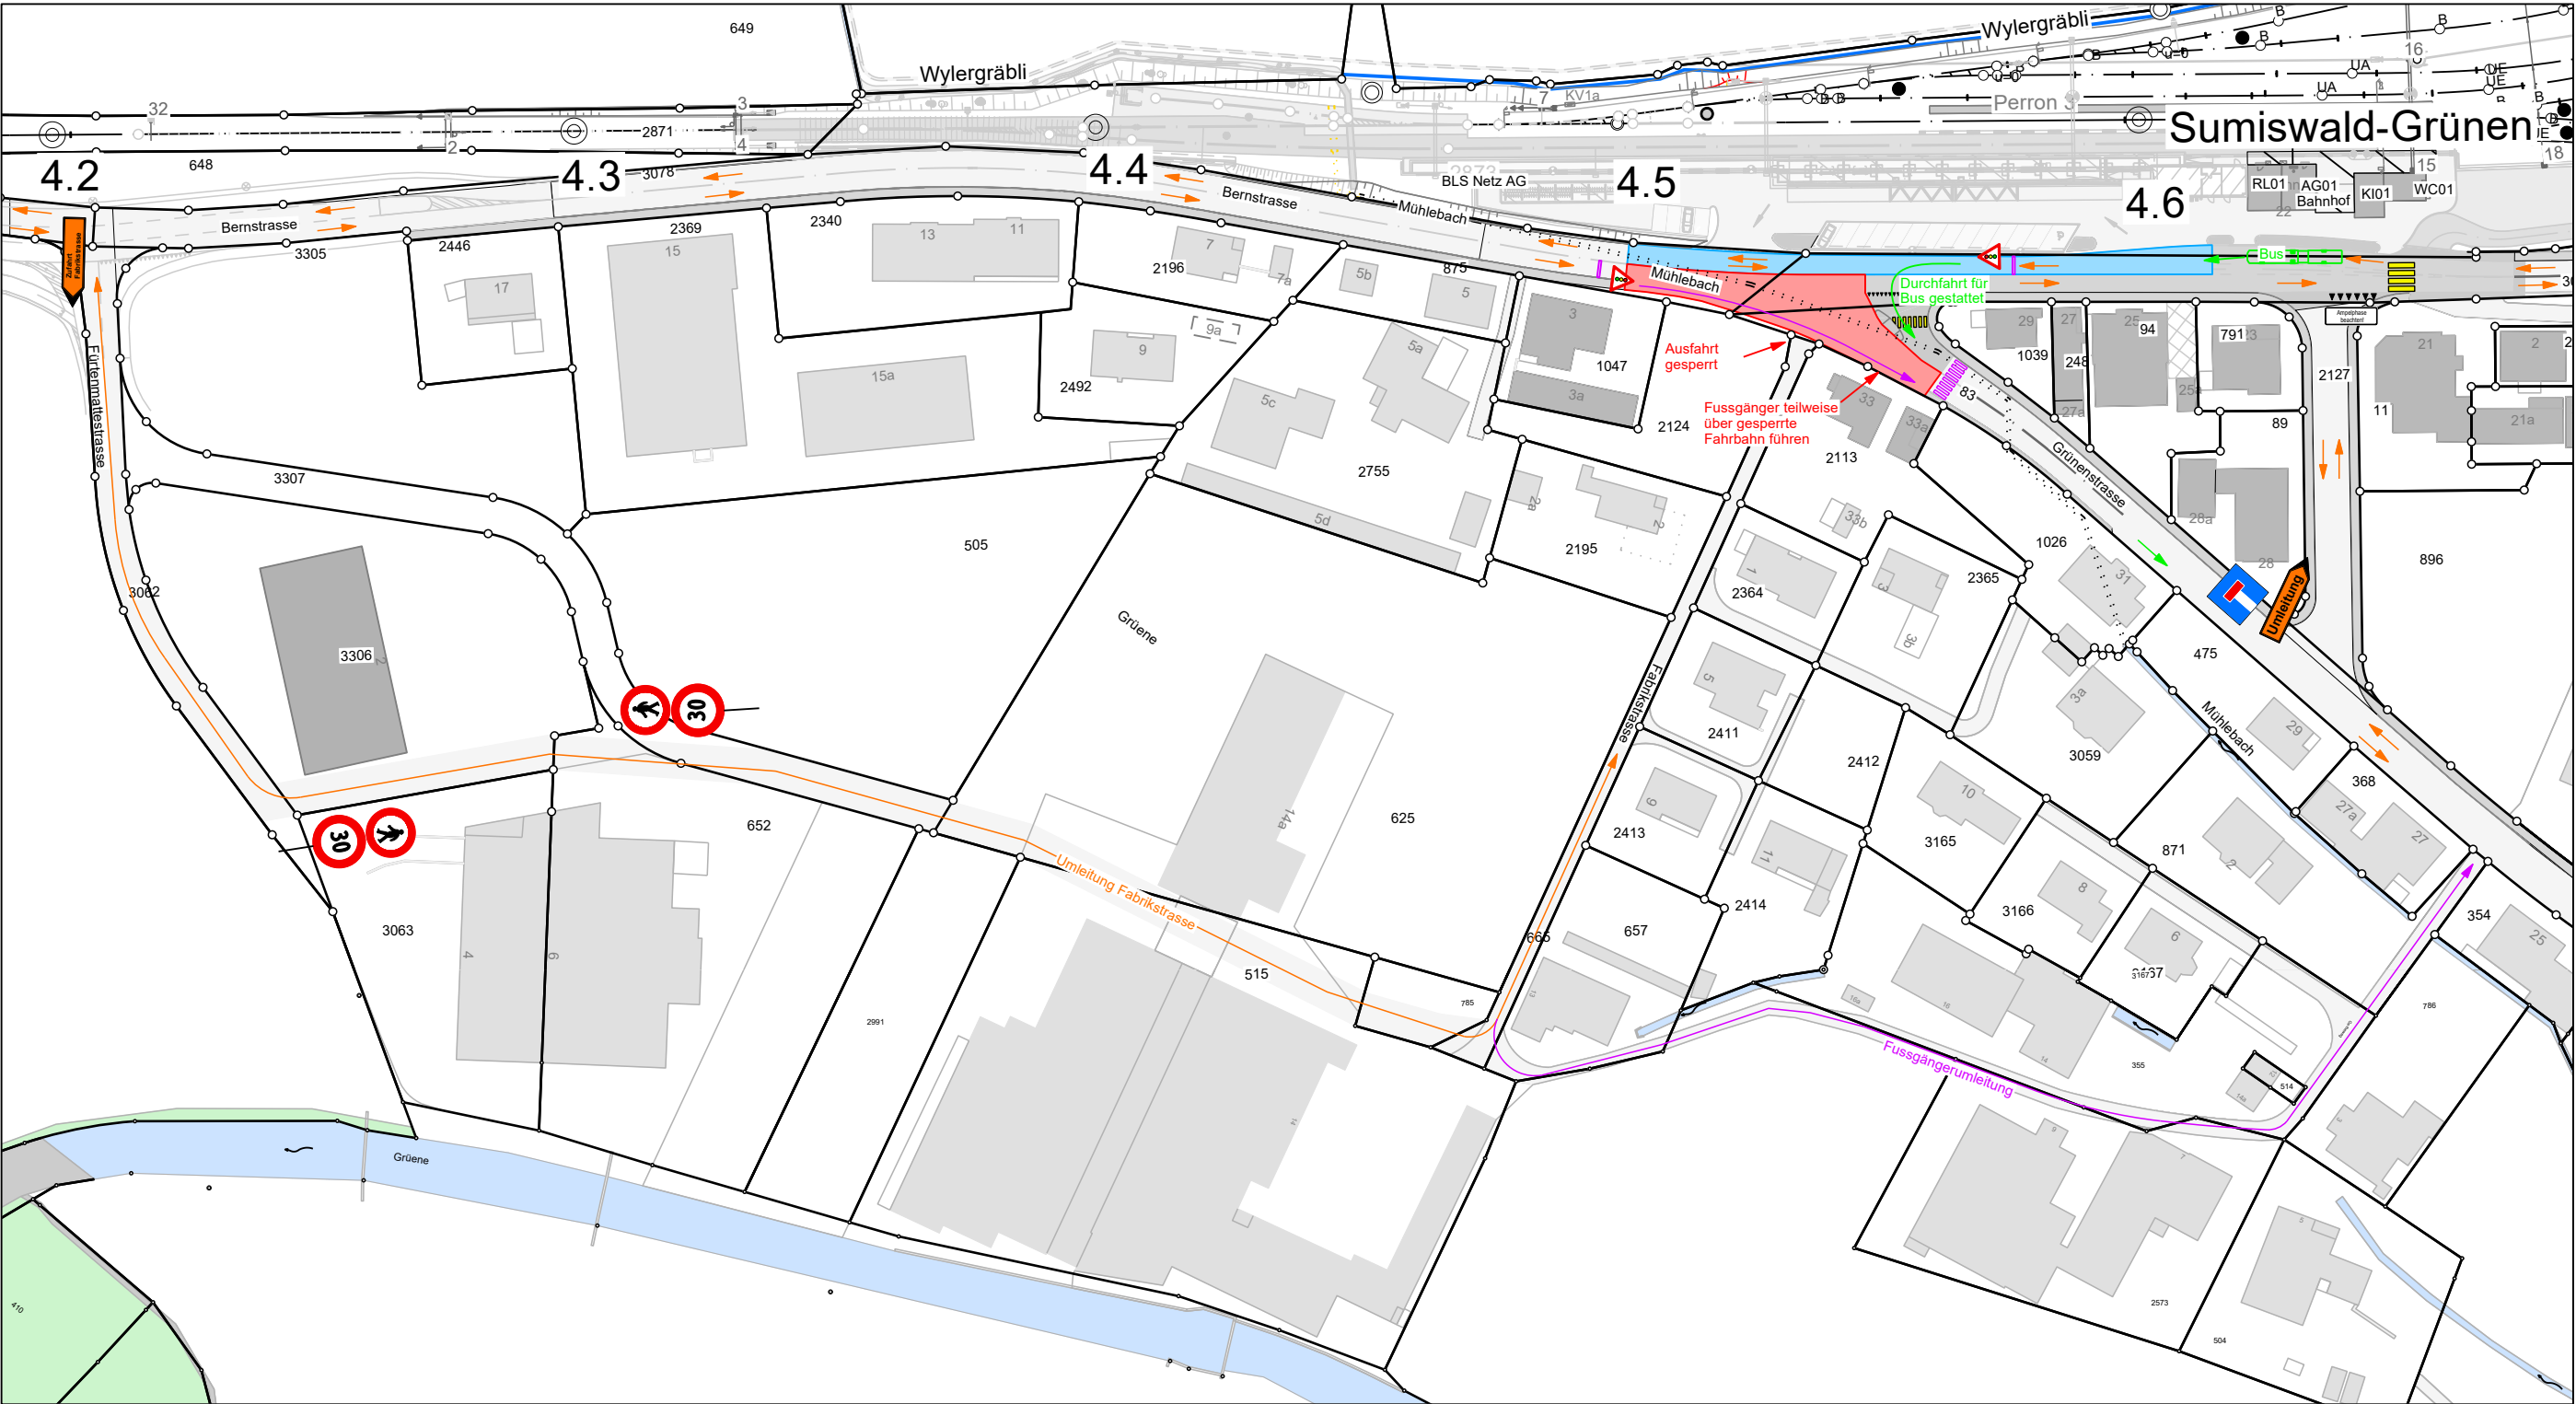



Oberingenieurkreis IV
Tiefbauamt
des Kantons Bern



c+s ingenieureag

**Ive arrondissement
d'Ingénieur en chef**
Office des ponts et
chaussées
du canton de Berne

Kalchofenstrasse 20
3415 Hasle b.B.
Tel. 034 460 26 26
info@casing.ch
www.csing.ch

Wynigenstrasse 2
3400 Burgdorf
Tel. 034 420 25 25
info@casing.ch
www.csing.ch

Oberdorfstrasse 41
4950 Huttwil
Tel. 062 962 33 26
info@casing.ch
www.csing.ch


Gezeichnet	RVO	21.04.2020
Geprüft	SST	21.04.2020
Format	A3	
Plan Nr.	16085-54-Bauphasen	

LEGENDE

- wird in dieser Phase erstellt
- wird in dieser Phase abgebrochen
- wurde in einer vorherigen Phase erstellt
- Drittprojekt
- Provisorium
- Verkehrsführung

Sanierung Kantonstrasse Grünen

Phase 3: 13.05.2020 - 20.05.2020

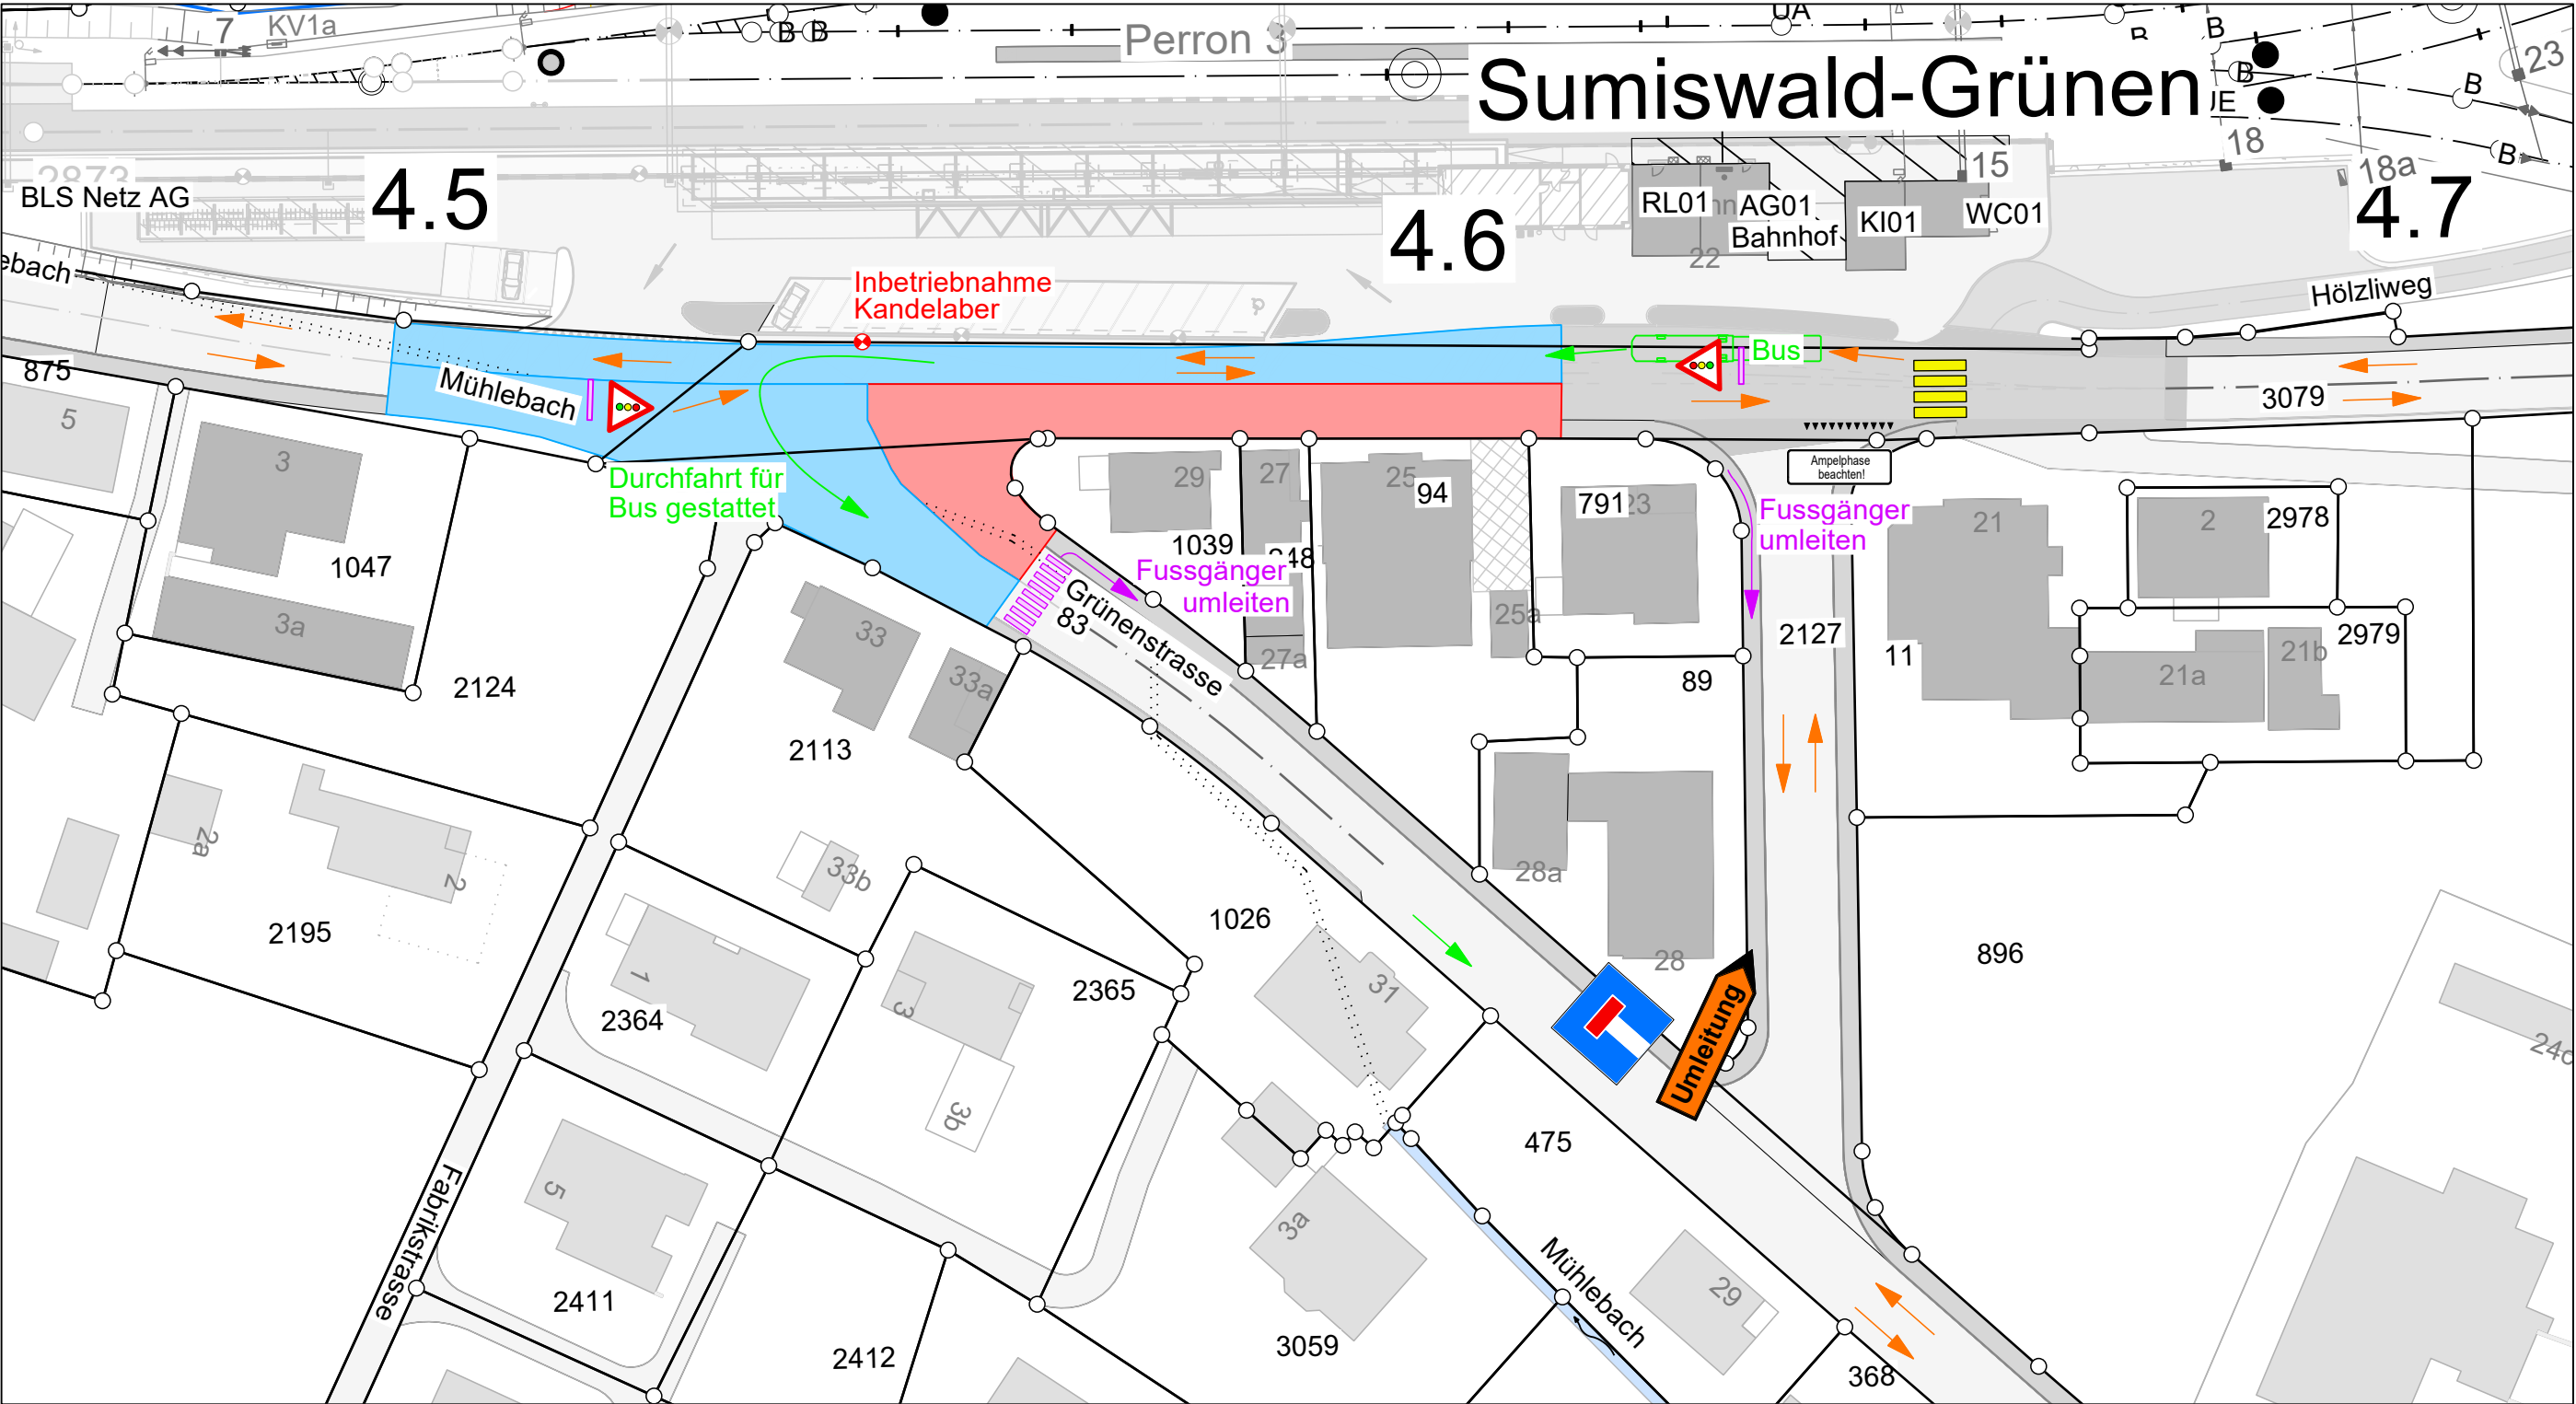



Oberingenieurkreis IV
Tiefbauamt
des Kantons Bern

**Ive arrondissement
d'Ingénieur en chef**
Office des ponts et
chaussées
du canton de Berne

c+s ingenieureag

Kalchofenstrasse 20
3415 Hasle b.B.
Tel. 034 460 26 26
info@c-sing.ch
www.c-sing.ch

Wynigenstrasse 2
3400 Burgdorf
Tel. 034 420 25 25
info@c-sing.ch
www.c-sing.ch

Oberdorfstrasse 41
4950 Hüttwil
Tel. 062 962 33 26
info@c-sing.ch
www.c-sing.ch

Gezeichnet	RVO	21.04.2020
Geprüft	SST	21.04.2020
Format	A3	
Plan Nr.	16085-54-Bauphasen	


LEGENDE

- wird in dieser Phase erstellt
- wird in dieser Phase abgebrochen
- wurde in einer vorherigen Phase erstellt
- Drittprojekt
- Provisorium
- Verkehrsführung

O:\A U F T R Ä G E\2016\16085-bis UMB Bhf Sumiswald\02_Projekt\Pläne\02_Ausführungsprojekt\16085-54-Bauphasen.2d

Sanierung Kantonstrasse Grünen

Phase 4: 21.05.2020 - 29.05.2020

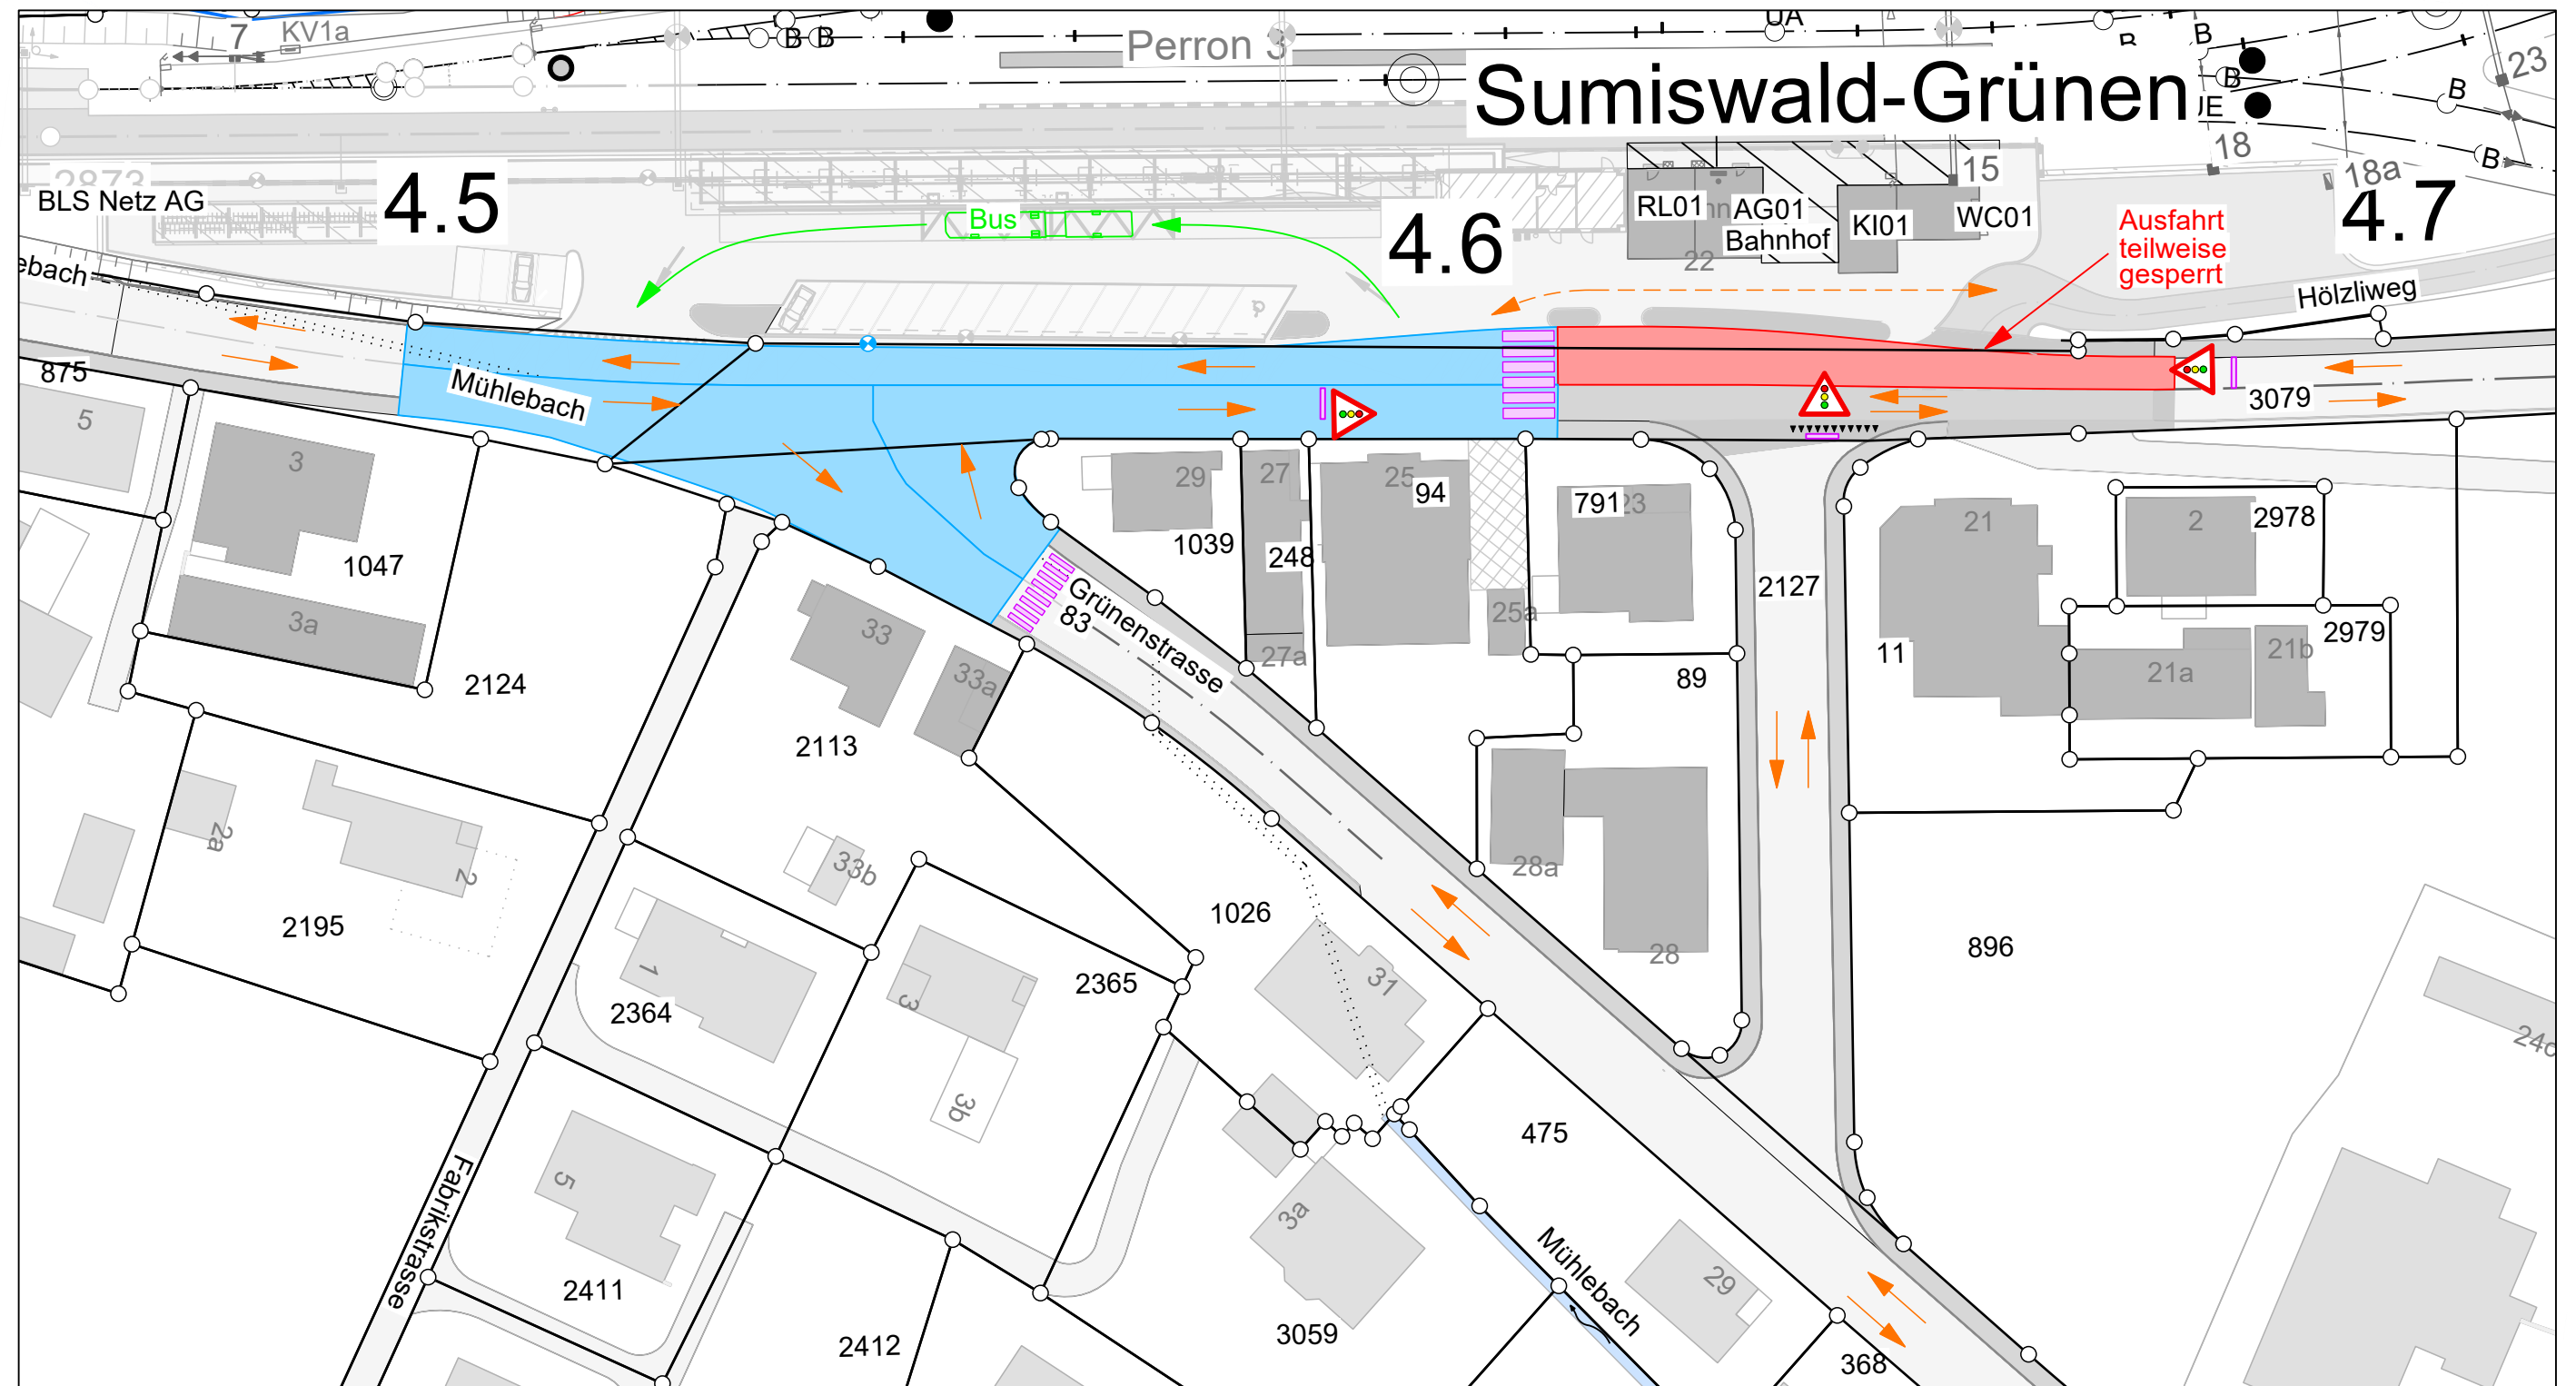

Oberingenieurkreis IV
Tiefbauamt
des Kantons Bern

**Ive arrondissement
d'Ingénieur en chef**
Office des ponts et
chaussées
du canton de Berne



Kalchofenstrasse 20
3415 Hasle b.B.
Tel. 034 460 26 26
info@c-sing.ch
www.c-sing.ch

Wynigenstrasse 2
3400 Burgdorf
Tel. 034 420 25 25
info@c-sing.ch
www.c-sing.ch

Oberdorfstrasse 41
4950 Hüttwil
Tel. 062 962 33 26
info@c-sing.ch
www.c-sing.ch


Gezeichnet	RVO	21.04.2020
Geprüft	SST	21.04.2020
Format	A3	
Plan Nr.	16085-54-Bauphasen	

LEGENDE

- wird in dieser Phase erstellt
- wird in dieser Phase abgebrochen
- wurde in einer vorherigen Phase erstellt
- Drittprojekt
- Provisorium
- Verkehrsführung

Sanierung Kantonstrasse Grünen

Phase 5: 01.06.2020 - 12.06.2020

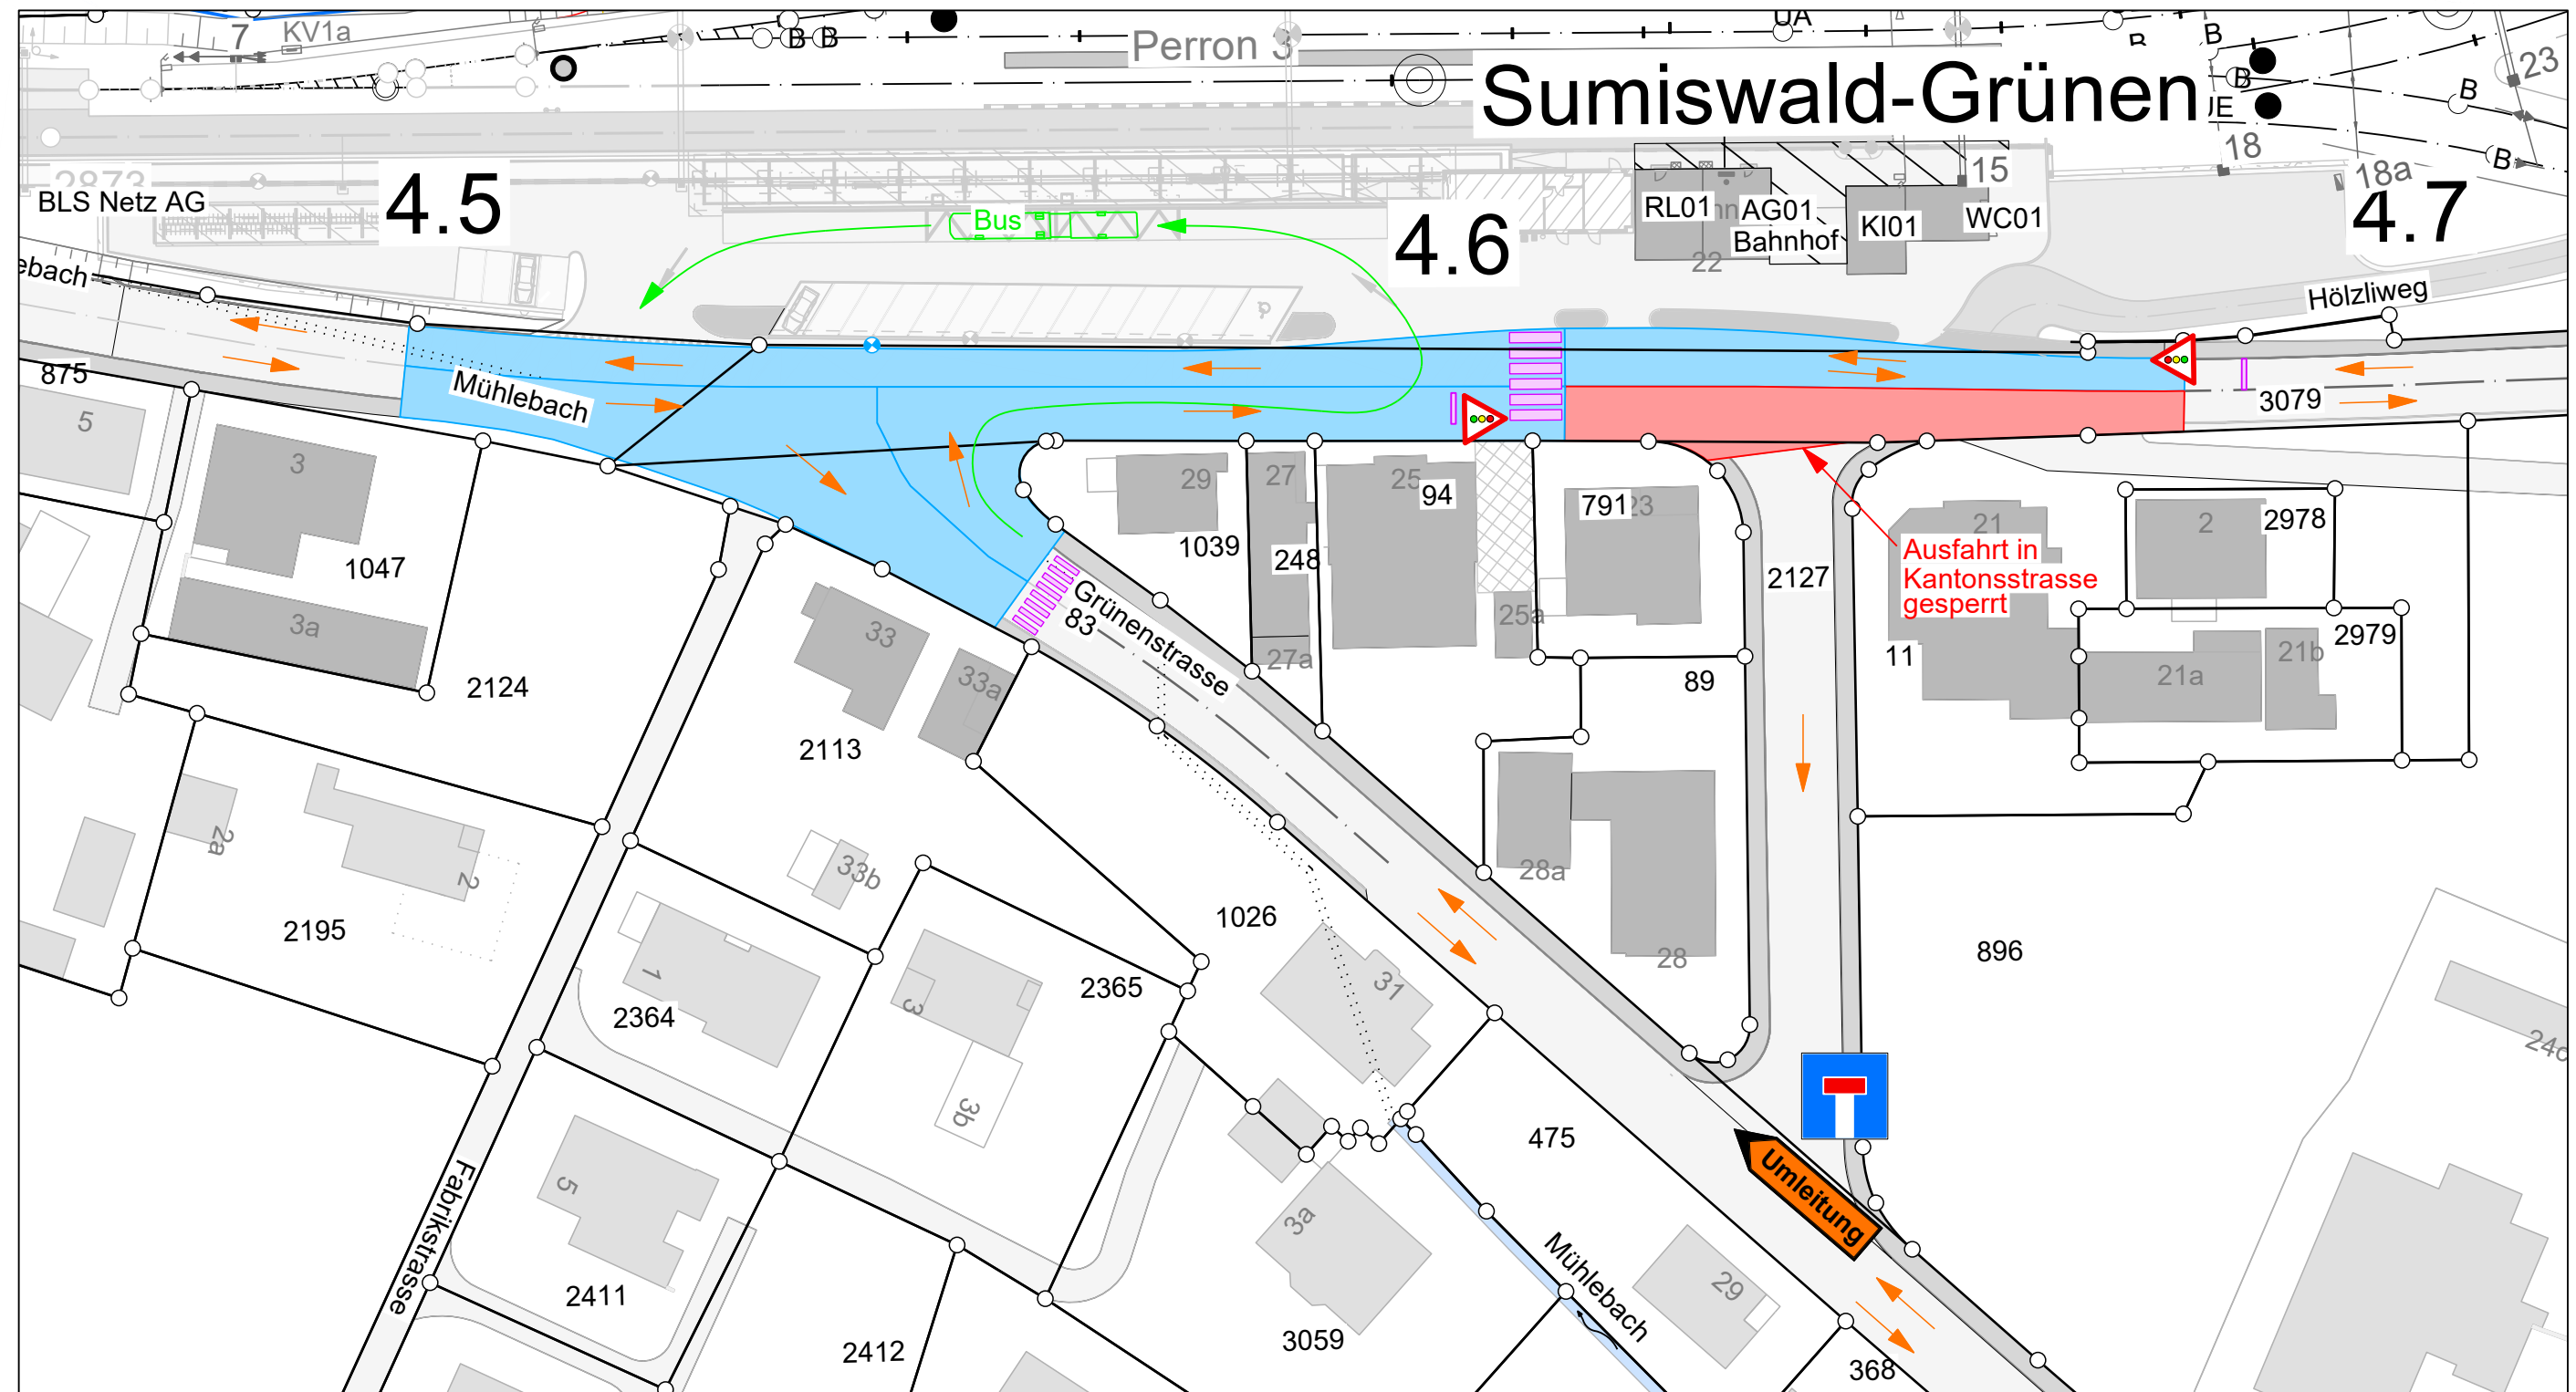

Oberingenieurkreis IV

Tiefbauamt
des Kantons Bern

Kalchofenstrasse 20
3415 Hasle b.B.
Tel. 034 460 26 26
info@c-sing.ch
www.c-sing.ch

Ive arrondissement
d'Ingénieur en chef

Office des ponts et
chaussées
du canton de Berne

Wynigenstrasse 2
3400 Burgdorf
Tel. 034 420 25 25
info@c-sing.ch
www.c-sing.ch

Oberdorfstrasse 41
4950 Hüttwil
Tel. 062 962 33 26
info@c-sing.ch
www.c-sing.ch



O:\A U F T R Ä G E\2016\16085-bis UMB Bhf Sumiswald\02_Projekt\Pläne\02_Ausführungsprojekt\16085-54-Bauphasen.2d

Gezeichnet	RVO	21.04.2020
Geprüft	SST	21.04.2020
Format	A3	
Plan Nr.	16085-54-Bauphasen	

LEGENDE

- wird in dieser Phase erstellt
- wird in dieser Phase abgebrochen
- wurde in einer vorherigen Phase erstellt
- Drittprojekt
- Provisorium
- Verkehrsführung