


Grünen b. Sumiswald

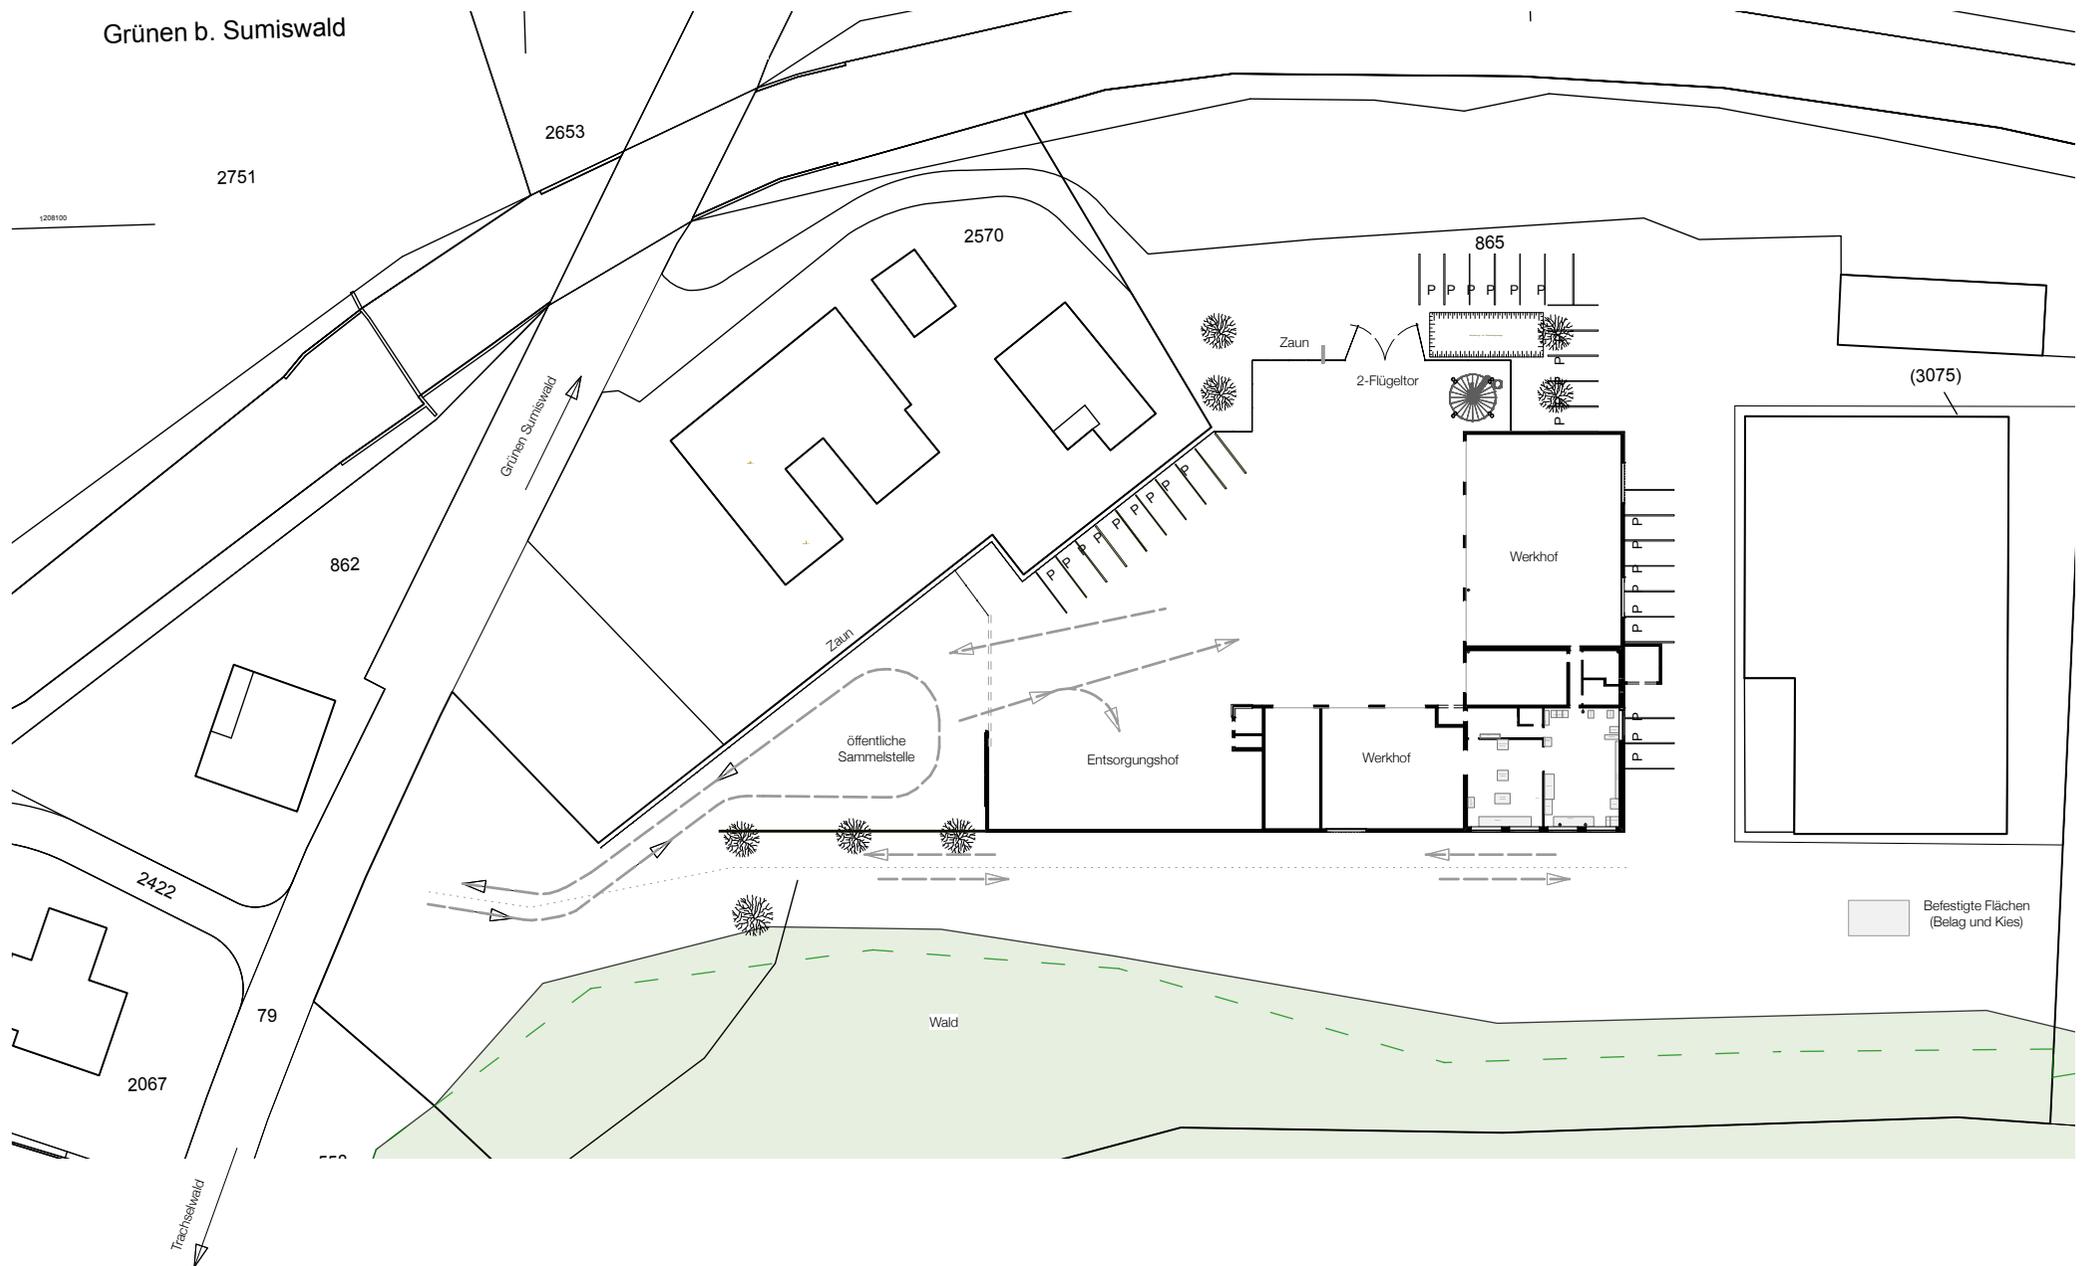

Befestigte Flächen
(Belag und Kies)